04007731109020016

6709

ΕΦΗΜΕΡΙΣ ΤΗΣ ΚΥΒΕΡΝΗΣΕΩΣ

ΤΗΣ ΕΛΛΗΝΙΚΗΣ ΔΗΜΟΚΡΑΤΙΑΣ

ΤΕΥΧΟΣ ΤΕΤΑΡΤΟ

Αρ. Φύλλου 773

11 Σεπτεμβρίου 2002

ΠΕΡΙΕΧΟΜΕΝΑ

ΑΠΟΦΑΣΕΙΣ

ΑΠΟΦΑΣΕΙΣ

Αριθ. 4169/Τυ (1)

Επικύρωση οριοθέτησης ποταμού Πηνειού περιοχής πόλης Λάρισας κατά θέσεις στις περιοχές Φιλιππούπολης, Αγ. Θωμά κ.λπ. και μέχρι την συμβολή της παλαιάς και νέας κοίτης αυτού.

Ο ΓΕΝΙΚΟΣ ΓΡΑΜΜΑΤΕΑΣ ΠΕΡΙΦΕΡΕΙΑΣ ΘΕΣΣΑΛΙΑΣ

Έχοντας υπόψη:

1. Τις διατάξεις του άρθρου 6 του Ν. 880/79 όπως αυτές τροποποιήθηκαν με το άρθρο 5 του Ν. 3010/2002.

2. Το άρθρο 6 του Κτιριοδομικού Κανονισμού (απόφαση 3046/304/3.2.1989 - ΦΕΚ 55 Δ΄).

3. Την Οριστική Μελέτη του Υδραυλικού Έργου Παλαιάς και Νέας κοίτης ποταμού Πηνειού περιοχής Λάρισας, που εγκρίθηκε με την απόφαση του ΥΠΕΧΩΔΕ/ΓΓΔΕ αριθμ. Δ7β/1481/2.6.1999 και με την οποία μελετήθηκαν τα απαιτούμενα υδραυλικά έργα (αναχώματα κ.λπ.) για την διευθέτηση της κοίτης του ποταμού.

4. Την Μελέτη Περιβαλλοντικών Επιπτώσεων του ανωτέρω έργου, που εγκρίθηκε με την απόφαση του ΥΠΕΧΩΔΕ/ΓΓΔΕ αριθμ. Δ7β/3591 πε/10.5.1999.

5. Την Υδρολογική Μελέτη που εγκρίθηκε με την απόφαση του ΥΠΕΧΩΔΕ/ΓΓΔΕ αριθμ. Δ7β/3788/21.10.79.

6. Την πρόταση της Δ/νσης Πολεοδομίας Δήμου Λάρισας περί καθορισμού των οριογραμμών σε τμήματα του Πηνειού ποταμού, η οποία πρόταση εμφαίνεται στις από 19.6.2002, συνημμένες στην παρούσα και θεωρημένες από τη Δ/νση Πολεοδομίας Δήμου Λάρισας οριζοντιογραφίες αυτού με αριθ. 2.1, 2.3, 2.4, 2.5 και 2.6 και της οποίας αποδοχή και αποστολή της αρμοδίως για επικύρωση εγκρίθηκε με την ομόφωνη απόφαση του Δημοτικού Συμβουλίου Λάρισας αριθμ. 558/2002 (πρακτικό αρ. 15/2002).

7. Το έγγραφο της Περιφ. Θεσσαλίας/Δ/νση Αυτοδιοίκησης και Αποκέντρωσης 17386/29.7.2002 με το οποίο ανακοινώνεται ότι η ανωτέρω απόφαση του Δημ. Συμβουλίου, ελεγχθείσα, βρέθηκε νομότυπη.

8. Το γεγονός ότι, ο ως άνω προτεινόμενος καθορισμός της κοίτης του Πηνειού ποταμού, έγινε με βάση την προμνησθείσα υδραυλική μελέτη, ήτοι αυτές συμπίπτουν με τον πόδα του εξωτερικού πρανούς των προβλεπομένων για κατασκευή αναχωμάτων.

9. Το γεγονός ότι δεν έχουν επί του παρόντος κατασκευαστεί τα απαιτούμενα υδραυλικά έργα (αναχώματα κλπ.), απαραίτητα για την υλοποίηση των εν λόγω οριστικών οριογραμμών του ποταμού, αποφασίζουμε:

1. Επικυρώνουμε τον καθορισμό των οριστικών οριογραμμών του ποταμού Πηνειού, όπως αυτές προτείνονται από τη Δ/νση Πολεοδομίας του Δήμου Λάρισας και εμφαίνονται στις οριζοντιογραφίες της ανωτέρω παρ. 5.

2. Οι όροι δόμησης στο εύρος της εδαφικής ζώνης μεταξύ των, ως ανωτέρω, καθοριζομένων οριστικών οριογραμμών του ποταμού και των υφισταμένων (προ της κατασκευής των έργων οριογραμμών πλημμύρων) θα καθορίζονται σύμφωνα με τις προϋποθέσεις των κειμένων πολεοδομικών διατάξεων.

Η απόφαση αυτή να δημοσιευθεί στην Εφημερίδα της Κυβερνήσεως.

Λάρισα, 14 Αυγούστου 2002

Ο Γενικός Γραμματέας Περιφέρειας
ΙΩΑΝΝΗΣ ΚΑΡΑΤΖΙΩΤΗΣ

ΤΕΧΝΙΚΗ ΕΚΘΕΣΗ ΟΡΙΟΘΕΤΗΣΗΣ ΠΗΝΕΙΟΥ
(ΖΩΝΗΣ ΠΛΗΜΜΥΡΩΝ)

Η τεχνική έκθεση αυτή αφορά εις την πρόταση οριοθετήσεως του ποταμού Πηνειού στην περιοχή των συνοικιών Αγίου Θωμά και Φιλιππουπόλεως Λαρίσης καθώς και την βόρεια περιοχή έως την συμβολή των δύο κλάδων του Πηνειού.

Ειδικότερα η πρόταση οριοθετήσεως καλύπτει προς νό-

τον το τμήμα του ποταμού με αρχή το δυτικό άκρο της συνοικίας του Αγίου Θωμά και φθάνει μέχρι το χώρο όπου ευρίσκονται οι εγκαταστάσεις της ΔΕΥΑΛ και η κοίτη χωρίζεται σε δύο κλάδους. Προς βορράν η οριοθέτηση αρχίζει από το ίδιο σημείο και όπως προαναφέρθηκε φθάνει μέχρι την συμβολή των δύο κλάδων. Για την περιοχή αυτή του Πηνειού με φορέα το Δήμο Λαρίσης εκπονήθηκε Υδραυλική Μελέτη με τον τίτλο «Οριστική Μελέτη Υδραυλικού Έργου Παλαιάς και Νέας Κοίτης Ποταμού Πηνειού Λάρισας». Αντικείμενο της Μελέτης ήταν η εκτέλεση έργων διευθετήσεως της παλαιάς και Νέας κοίτης του ποταμού Πηνειού στην περιοχή της Λαρίσης με σκοπό:

α. Την πλήρη αντιπλημμυρική προστασία της ευρύτερης περιοχής της πόλεως.

β. Την ρύθμιση της παλαιάς (εσωτερικής) κοίτης ώστε, πέρα από την αντιπλημμυρική προστασία, να καθιστά δυνατή την αξιοποίηση της ζώνης κατά μήκος αυτής και την ένταξη της στις λοιπές λειτουργίες της πόλεως. Η ανωτέρω μελέτη εγκρίθηκε στο σύνολό της με την απόφαση Δ7β/1481/2.6.99 του Υ.ΠΕ.ΧΩ.ΔΕ. περιλαμβάνει δε επί πλέον και τις κατωτέρω επί μέρους μελέτες.

α. Τοπογραφική Μελέτη η οποία εγκρίθηκε με την απόφαση Δ7β/1469/6.5.97 του Υ.ΠΕ.ΧΩ.ΔΕ.

β. Υδρολογική Μελέτη η οποία εγκρίθηκε με την απόφαση Δ7β/3788/21.10.97 του Υ.ΠΕ.ΧΩ.ΔΕ.

γ. Γεωτεχνική Μελέτη η οποία εγκρίθηκε με την απόφαση Δ7β/1596/20.7.98 του Υ.ΠΕ.ΧΩ.ΔΕ.

δ. Μελέτη Περιβαλλοντικών επιπτώσεων η οποία εγκρίθηκε με την απόφαση Δ7β/1469/6.5.97 του Υ.ΠΕ.ΧΩ.ΔΕ. με την οποία εγκρίθηκεσυγχρόνως και η Οικονομοτεχνική μελέτη.

Από τα ανωτέρω προκύπτει ότι πληρούνται οι προϋποθέσεις του που τίθενται με το άρθρο 5 παρ. 2 Ν. 3010/25.4.2002 ΦΕΚ 91 προκειμένου να γίνει ο καθορισμός των οριογραμμών ενός υδατορέματος.

Η μελέτη για τον σχεδιασμό των αντιπλημμυρικών έργων στις εν λόγω περιοχές λαμβάνει υπόψη της την πλημμυρική παροχή συχνότητος 1:1000 έτη με αιχμή τα 3700 $μ^3$/δ.λ. Βάσει της παροχής αυτής, προτείνει την κατασκευή αναχωμάτων στις περιοχές όπου δεν υπάρχουν και την ενίσχυση των υπαρχόντων όπου αυτό κρίνεται απαραίτητο. Τόσον τα προτεινόμενα, όσον και τα υφιστάμενα αναχώματα, ευρίσκονται σε μεγάλη απόσταση από την διαμορφωμένη κοίτη του ποταμού. Όπως φαίνεται και στα σχετικά διαγράμματα της μελέτης σε όλο τους το μήκος, περιλαμβάνουν όχι μόνον τις όχθες του ποταμού, αλλά και αγροτικές και αστικές εκτάσεις, διευρύνοντας κατ' αυτόν τον τρόπο σημαντικά την κοίτη του.

Με την παρούσα έκθεση προτείνονται ως οριστικές οριογραμμές του Πηνειού στις περιοχές αυτές, οι τεθλασμένες γραμμές που αποτελούν τον εξωτερικό πόδα των υφισταμένων η προτεινομένων από την εν λόγω μελέτη αναχωμάτων. Η αποδοχή των γραμμών αυτών, ως οριστικών οριογραμμών του ποταμού, είναι σύμφωνη με την παρ.1 του άρθρου 5 του προαναφερθέντος νόμου, αφού αυτές περιβάλλουν τις γραμμές πλημμύρας τις όχθες και τα τυχόν φυσικά η τεχνητά στοιχεία που αποτελούν αναπόσπαστο μέρος του υδατορέματος. Επί πλέον προστατεύουν πλήρως το φυσικό περιβάλλον που έχει διαμορφωθεί στην κοίτη του Πηνειού αφού όπως προαναφέρθηκε την διευρύνουν σημαντικά.

Από πολεοδομικής απόψεως δίνεται λύση στο θέμα της δομήσεως στις εντός σχεδίου περιοχές του Αγίου Θωμά και Φιλιππουπόλεως καθώς στο πρόβλημα αναστολής της επεκτάσεως του σχεδίου πόλεως στην περιοχή του Αγίου Θωμά επί σειράν ετών ακριβώς εξ αιτίας του μη καθορισμού του ορίου του ποταμού στην περιοχή αυτή.


Στη πρόταση οριοθετήσεως του Πηνειού περιλαμβάνεται και η πρόταση οριοθετήσεως της Τάφρου Χατζή - Χαλάρ η οποία διασχίζει την περιοχή του Αγίου Θωμά και εκβάλλει στον Πηνειό. Η μελέτη προτείνει την αντικατάσταση της εν λόγω τάφρου με εφαρμογή κλειστής ορθογωνικής διατομής διατάσεων 4.50 x 3.00 μ. Ο αγωγός αυτός ήδη έχει κατασκευασθεί. Εδώ σαν οριστικές οριογραμμές προτείνονται οι τεθλασμένες γραμμές οι οποίες διαμορφώνονται από τις κορυφές των οικοδομικών τετραγώνων εκατέρωθεν του αγωγού.


Οι προτεινόμενες οριογραμμές έχουν σχεδιασθεί με μπλε χρώμα στα διαγράμμτα τις μελέτης όπου εμφανίζονται και τα αναχώματα. Οι κορυφές των φέρουν συνεχή αρίθμηση και στους πίνακες που επισυνάπτονται δίνονται οι συντεταγμένες τους.


Οι συντεταγμένες αναφέρονται στο δίκτυο της ΓΥΣ και είναι στο σύστημα ΗΑΤΤ το οποίο χρησιμοποιήθηκε για την εξάρτηση όλων των τοπογραφικών εργασιών της μελέτης.

Λάρισα, 19 Ιουνίου 2002

Ο Συντάξας	Η Διευθύντρια
ΛΑΖΑΡΟΣ ΑΝΑΣΤΑΣΙΑΔΗΣ	ΟΥΡ. ΒΑΜΒΑΤΣΙΚΟΥ ΠΑΠΑΚΩΣΤΑΝΤΙΝΟΥ

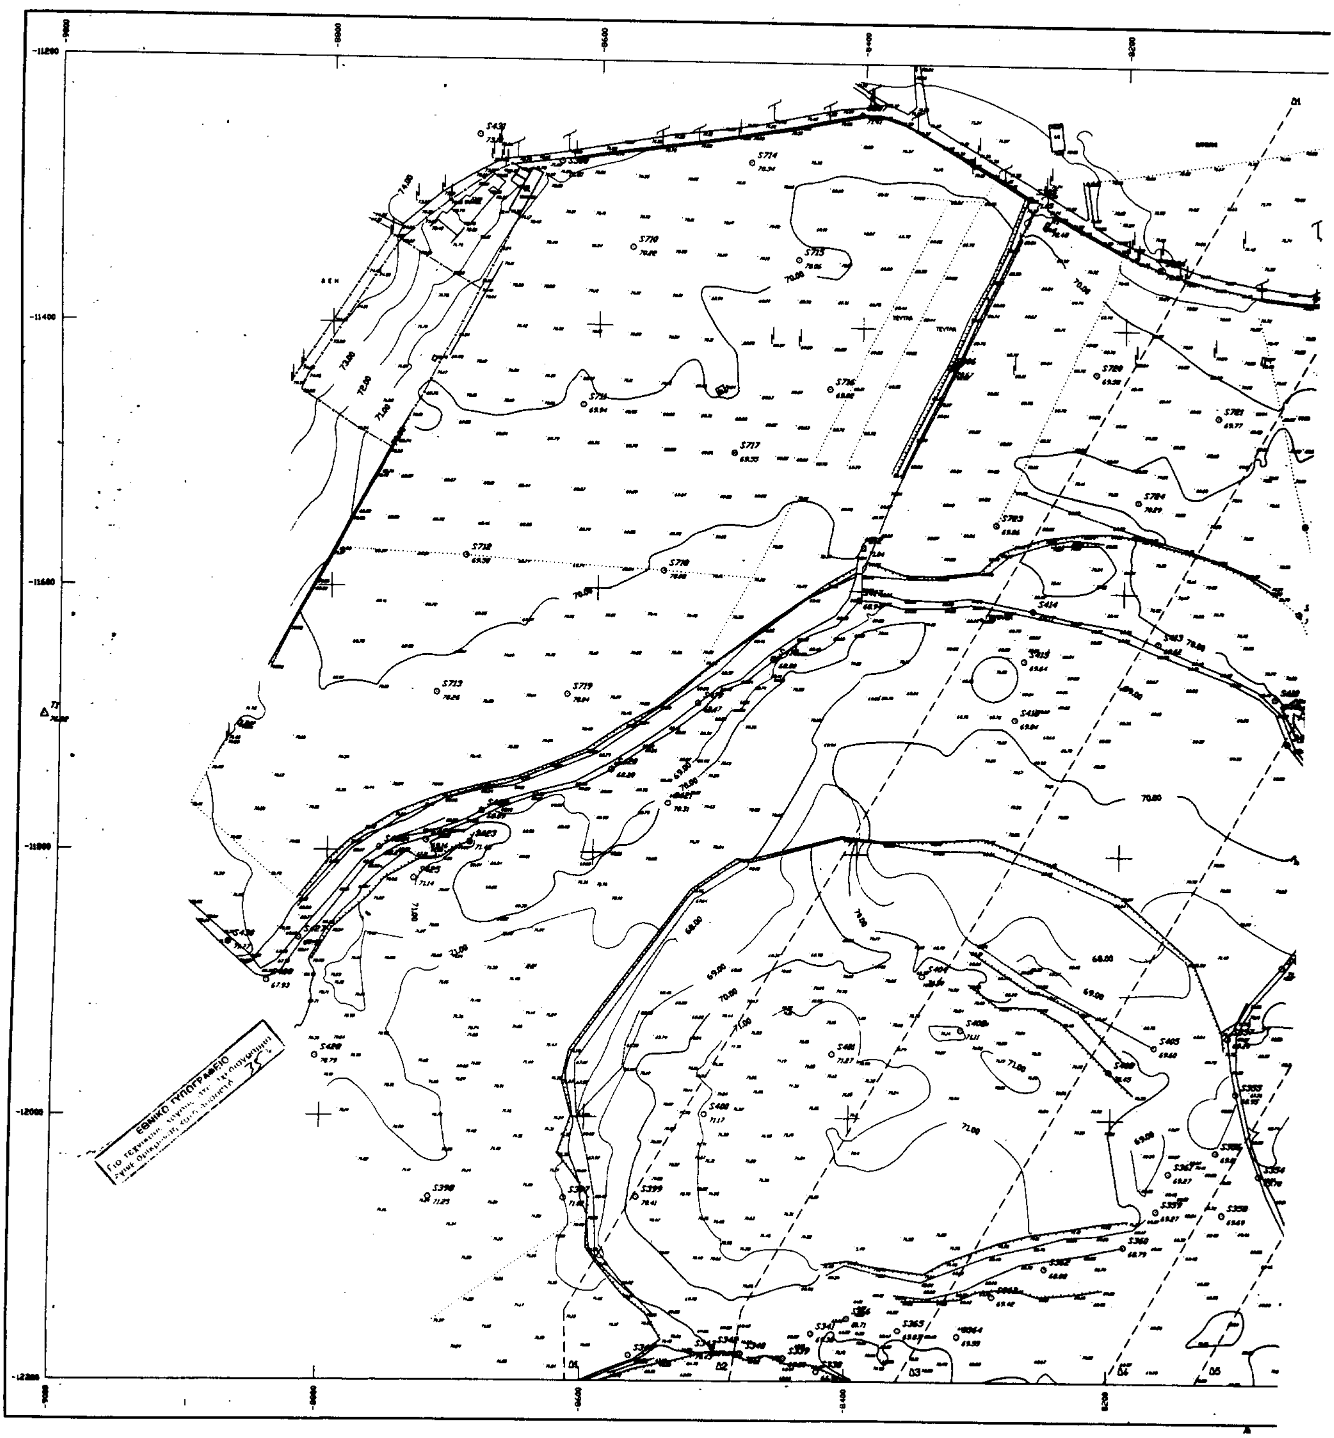
ΕΘΝΙΚΟ ΤΥΠΟΓΡΑΦΕΙΟ

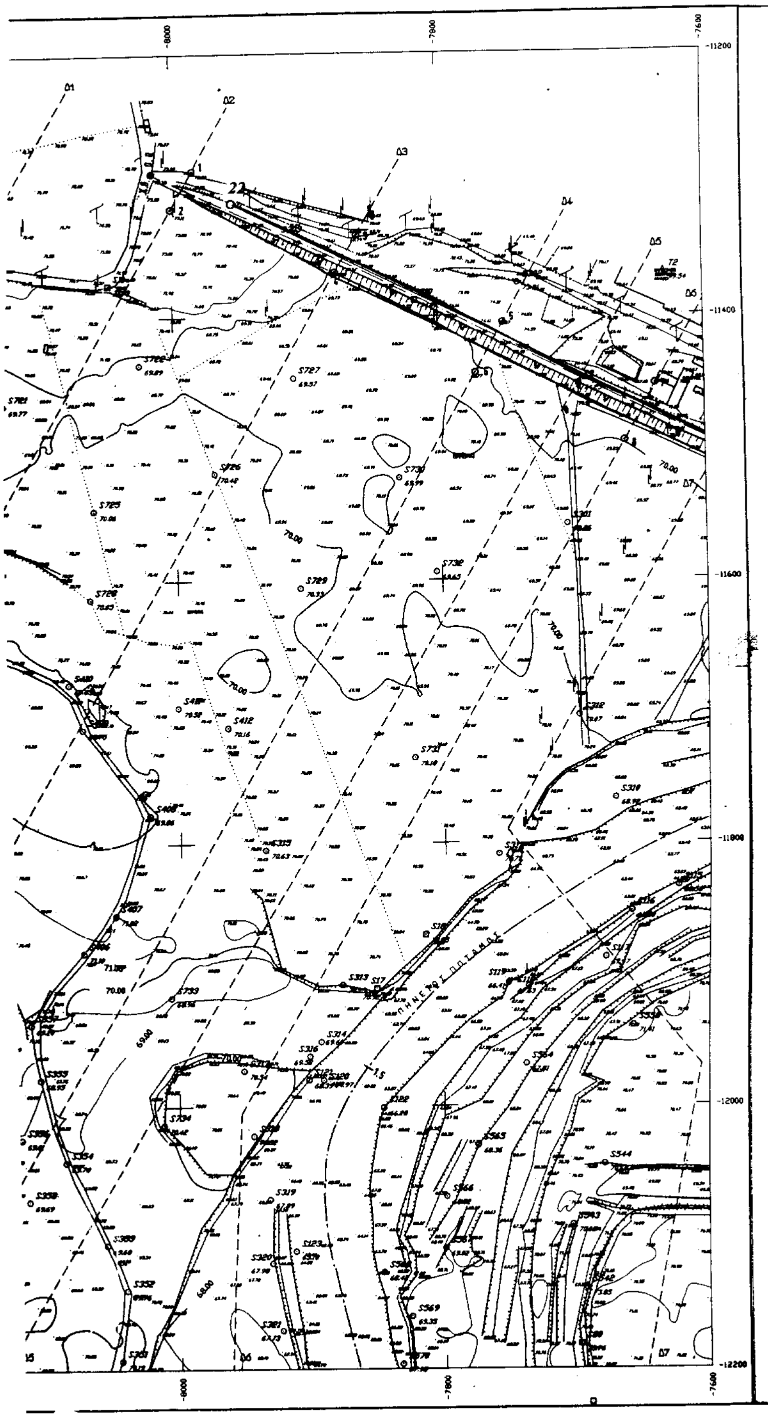

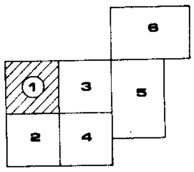

ΠΙΝΑΚΑΣ ΣΥΝΤΑΤΑΓΜΕΝΩΝ ΟΡΙΟΓΡΑΜΜΩΝ ΠΗΝΕΙΟΥ ΠΟΤΑΜΟΥ
ΚΑΙ ΤΑΦΡΟΥ ΧΑΤΖΗ - ΧΑΛΑΡ

1	-7290.52	-12727.10
2	-7176.98	-12724.76
3	-7157.89	-12729.15
4	-7110.86	-12760.27
5	-7097.44	-12763.74
6	-7087.63	-12763.44
7	-6936.96	-12758.76
8	-6880.74	-12734.79
9	-6866.57	-12732.23
10	-6475.64	-12661.40
11	-6463.68	-12662.30
12	-6423.59	-12665.31
13	-6183.45	-12683.32
14	-6148.49	-12654.03
15	-6084.00	-12600.00
16	-5964.34	-12475.29
17	-5923.87	-12389.35
18	-5879.43	-12305.10
19	-5791.11	-12107.41
20	-6511.42	-12931.86
21	-6471.46	-12935.61
22	-7957.70	-11306.30
23	-7493.95	-11536.12
24	-7433.27	-11579.85
25	-7354.00	-11642.75
26	-6716.41	-12164.49
27	-6690.40	-12195.54
28	-6666.57	-12201.45
29	-6643.70	-12204.61
30	-6611.37	-12204.31
31	-6558.66	-12190.00
32	-6519.83	-12172.60
33	-6502.42	-12158.98
34	-6492.32	-12147.45
35	-6478.79	-12129.63
36	-6401.06	-12019.70

37	-6355.62	-11953.54
38	-6266.22	-11821.99
39	-6246.96	-11791.17
40	-6219.91	-11754.93
41	-6194.00	-11717.97
42	-6147.88	-11650.11
43	-6134.88	-11629.75
44	-6122.01	-11612.78
45	-6086.81	-11563.36
46	-6069.78	-11536.37
47	-6024.51	-11471.22
48	-6006.21	-11448.03
49	-5992.33	-11422.44
50	-5951.61	-11366.78
51	-5931.53	-11338.43
52	-5905.13	-11297.63
53	-5823.11	-11179.47
54	-5788.97	-11130.25
55	-5754.64	-11076.50
56	-5739.75	-11066.02
57	-5586.18	-10833.22
58	-5568.94	-10809.51
59	-5549.78	-10786.23
60	-5530.99	-10765.94
61	-5482.35	-10724.37
62	-5452.03	-10707.96
63	-5431.97	-10696.67
64	-5379.18	-10666.16
65	-5124.43	-10626.06
66	-5014.06	-10467.20
67	-4855.93	-10380.70
68	-4754.36	-10326.57
69	-4658.71	-10277.60
70	-4428.28	-10152.25
71	-4349.87	-10106.91

ΥΠΟΥΡΓΕΙΟ ΠΕΡΙΒΑΛΛΟΝΤΟΣ ΧΩΡΟΤΑΞΙΑΣ ΚΑΙ ΔΗΜΟΣΙΩΝ ΕΡΓΩΝ
ΓΕΝΙΚΗ ΓΡΑΜΜΑΤΕΙΑ ΔΗΜΟΣΙΩΝ ΕΡΓΩΝ
ΔΙΕΥΘΥΝΣΗ ΕΓΓΕΙΟΒΕΛΤΙΩΤΙΚΩΝ ΕΡΓΩΝ (Δ7)

ΟΡΙΣΤΙΚΗ ΜΕΛΕΤΗ ΥΔΡΑΥΛΙΚΟΥ ΕΡΓΟΥ ΠΑΛΑΙΑΣ
ΚΑΙ ΝΕΑΣ ΚΟΙΤΗΣ ΠΗΝΕΙΟΥ ΛΑΡΙΣΑΣ
(ΦΟΡΕΑΣ ΤΟΥ ΕΡΓΟΥ : ΔΗΜΟΣ ΛΑΡΙΣΑΣ)

ΠΡΟΤΑΣΗ ΟΡΙΣΤΙΚΗΣ ΟΡΙΟΘΕΤΗΣΕΩΣ ΕΞΩΤΕΡΙΚΟΥ ΚΛΑΔΟΥ ΠΗΝΕΙΟΥ	ΑΡΙΘΜ. ΣΧΕΔ. 2.1 ΚΛΙΜΑΚΑ 1:2000

ΛΑΡΙΣΑ 19 ΙΟΥΝΙΟΥ 2002
Ο ΣΥΝΤΑΞΑΣ


ΛΑΖΑΡΟΣ


ΘΕΩΡΗΘΗΚΕ
Λάρισα 13/8/02
Ο Προϊστ. Υδραυλ. Έργων


ΛΑΡΙΣΑ 19 ΙΟΥΝΙΟΥ 2002
ΕΘΕΩΡΗΘΗ
Η ΔΙΕΥΘΥΝΤΡΙΑ

ΒΑΜΒΑΤΣΙΚΟΥ - ΠΑΠΑΚΩΝΣΤΑΝΤΙΝΟΥ

ΕΠΙΚΥΡΩΘΗΚΕ
4189/02
14-8-2002

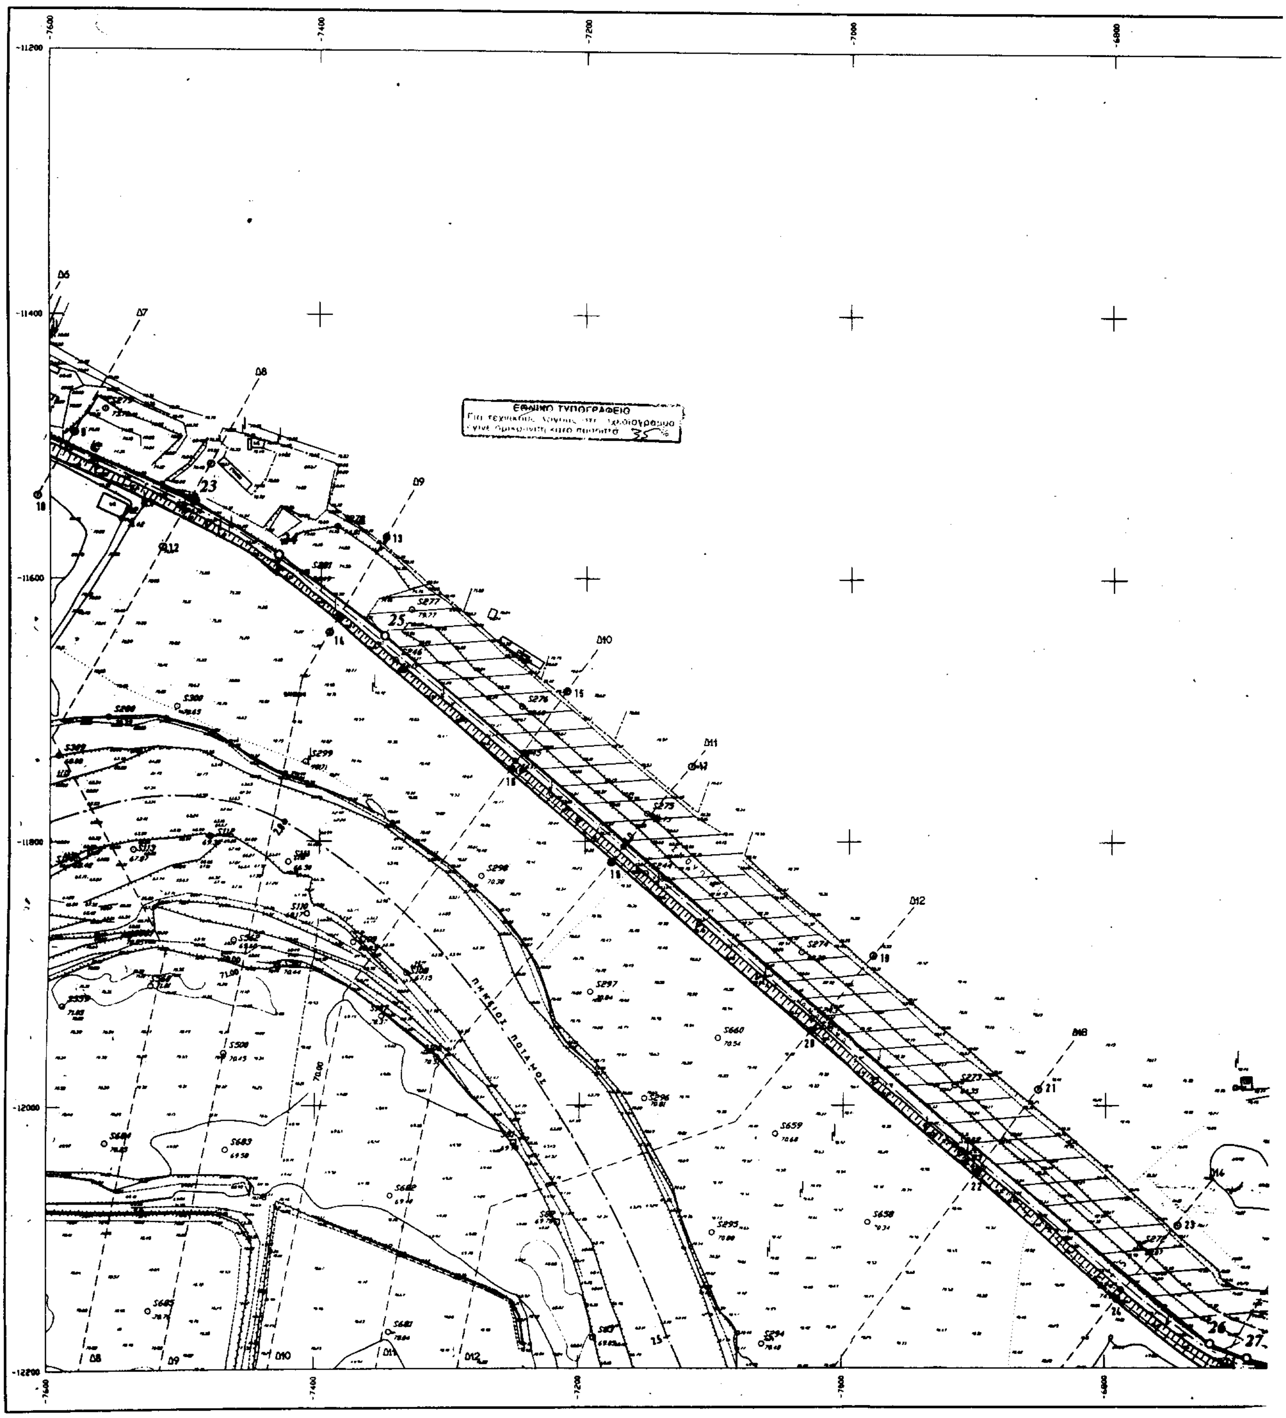
ΕΘΝΙΚΟ ΤΥΠΟΓΡΑΦΕΙΟ
ΠΗΝΕΙΟΣ ΠΟΤΑΜΟΣ

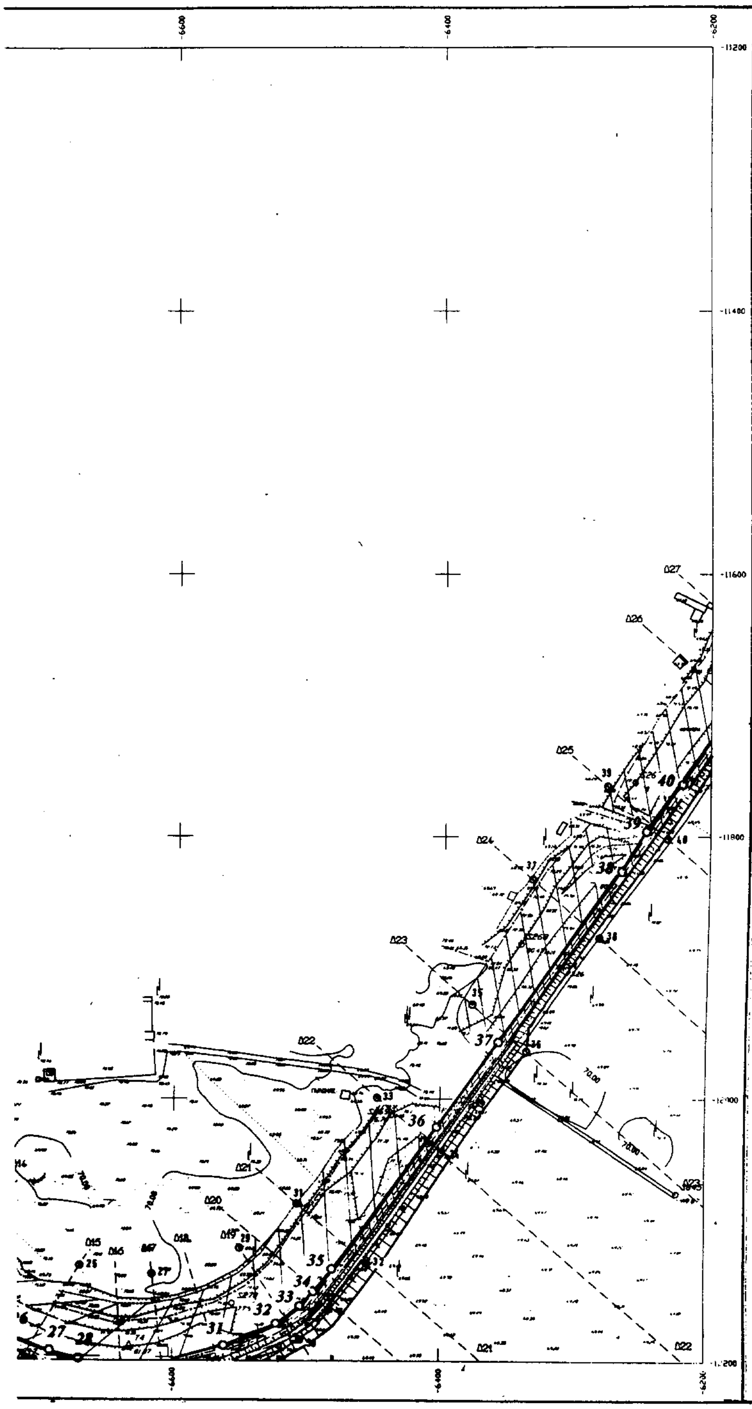

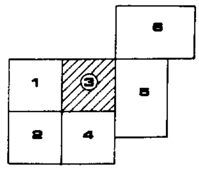

ΑΝΥΨΩΣΗ ΥΦΙΣΤΑΜΕΝΟΥ ΑΝΑΧΩΜΑΤΟΣ

ΥΦΙΣΤΑΜΕΝΟ ΑΝΑΧΩΜΑ ΜΕ ΑΣΦΑΛΤΙΚΟ ΟΔΟΣΤΡΩΜΑ

161 — 162 ΑΡΧΗ ΚΑΙ ΤΕΛΟΣ ΔΙΑΤΟΜΩΝ ΟΙ ΣΥΝΤΕΤΑΓΜΕΝΕΣ ΤΩΝ ΣΗΜΕΙΩΝ ΔΙΝΟΝΤΑΙ ΣΤΑ ΣΧΕΔΙΑ ΤΩΝ ΔΙΑΤΟΜΩΝ

ΠΙΝΑΚΑΣ ΣΥΝΤΑΤΑΓΜΕΝΩΝ ΟΡΙΟΓΡΑΜΜΩΝ ΠΗΝΕΙΟΥ ΠΟΤΑΜΟΥ
ΚΑΙ ΤΑΦΡΟΥ ΧΑΤΖΗ - ΧΑΛΑΡ

1	-7290.52	-12727.10
2	-7176.98	-12724.76
3	-7157.69	-12729.15
4	-7110.86	-12760.27
5	-7097.44	-12763.74
6	-7087.63	-12763.44
7	-6936.96	-12758.76
8	-6880.74	-12734.79
9	-6866.57	-12732.23
10	-6475.64	-12661.40
11	-6463.68	-12662.30
12	-6423.59	-12665.31
13	-6183.45	-12683.32
14	-6148.49	-12654.03
15	-6084.00	-12600.00
16	-5964.34	-12475.29
17	-5923.87	-12389.35
18	-5879.43	-12305.10
19	-5791.11	-12107.41
20	-6511.42	-12931.86
21	-6471.46	-12935.61
22	-7957.70	-11306.30
23	-7493.95	-11536.12
24	-7433.27	-11579.85
25	-7364.00	-11642.75
26	-6718.41	-12184.49
27	-6690.40	-12196.54
28	-6668.57	-12201.45
29	-6643.70	-12204.61
30	-6611.37	-12204.31
31	-6558.65	-12190.00
32	-6519.83	-12172.60
33	-6502.42	-12158.98
34	-6492.32	-12147.45
35	-6478.79	-12129.63
36	-6401.06	-12019.70

37	-6365.62	-11963.54
38	-6266.22	-11821.99
39	-6246.96	-11791.17
40	-6219.91	-11754.93
41	-6194.00	-11717.97
42	-6147.88	-11650.11
43	-6134.88	-11629.76
44	-6122.01	-11612.78
45	-6086.81	-11563.35
46	-6069.78	-11536.37
47	-6024.51	-11471.22
48	-6008.21	-11448.03
49	-5992.33	-11422.44
50	-5961.61	-11365.78
51	-5931.53	-11336.43
52	-5905.13	-11297.63
53	-5823.11	-11179.47
54	-5789.97	-11130.25
55	-5754.64	-11078.50
56	-5739.75	-11056.02
57	-5586.18	-10833.22
58	-5568.94	-10808.51
59	-5548.78	-10788.23
60	-5530.99	-10765.94
61	-5482.35	-10724.37
62	-5452.03	-10707.96
63	-5431.97	-10696.57
64	-5379.18	-10666.16
65	-5124.43	-10628.06
66	-5014.06	-10487.20
67	-4855.93	-10380.70
68	-4754.36	-10325.67
69	-4658.71	-10277.60
70	-4428.28	-10152.25
71	-4349.87	-10106.91

ΥΠΟΥΡΓΕΙΟ ΠΕΡΙΒΑΛΛΟΝΤΟΣ ΧΩΡΟΤΑΞΙΑΣ ΚΑΙ ΔΗΜΟΣΙΩΝ ΕΡΓΩΝ
ΓΕΝΙΚΗ ΓΡΑΜΜΑΤΕΙΑ ΔΗΜΟΣΙΩΝ ΕΡΓΩΝ
ΔΙΕΥΘΥΝΣΗ ΕΓΓΕΙΟΒΕΛΤΙΩΤΙΚΩΝ ΕΡΓΩΝ (Δ7)

ΟΡΙΣΤΙΚΗ ΜΕΛΕΤΗ ΥΔΡΑΥΛΙΚΟΥ ΕΡΓΟΥ ΠΑΛΑΙΑΣ
ΚΑΙ ΝΕΑΣ ΚΟΙΤΗΣ ΠΗΝΕΙΟΥ ΛΑΡΙΣΑΣ
(ΦΟΡΕΑΣ ΤΟΥ ΕΡΓΟΥ : ΔΗΜΟΣ ΛΑΡΙΣΑΣ)


ΠΡΟΤΑΣΗ ΟΡΙΣΤΙΚΗΣ ΟΡΙΟΘΕΤΗΣΕΩΣ ΕΞΩΤΕΡΙΚΟΥ ΚΛΑΔΟΥ ΠΗΝΕΙΟΥ — ΑΡΙΘΜ. ΣΧΕΔ. 2.3 — ΚΛΙΜΑΚΑ 1:2000


ΛΑΡΙΣΑ 19 ΙΟΥΝΙΟΥ 2002
Ο ΣΥΝΤΑΞΑΣ
ΑΝΑΣΤΑΣΙΑΔΗΣ ΛΑΖΑΡΟΣ
Αγρ. Τοπογράφος Μηχ. ΠΕ6 με Β' β.


13/8/02

ΛΑΡΙΣΑ 19 ΙΟΥΝΙΟΥ 2002
ΕΘΕΩΡΗΘΗ
Η ΔΙΕΥΘΥΝΤΡΙΑ
(Σφραγίδα: ΕΛΛΗΝΙΚΗ ΔΗΜΟΚΡΑΤΙΑ – Δ/ΝΣΗ ΠΟΛΕΟΔΟΜΙΑΣ – ΔΗΜΟΣ ΛΑΡΙΣΑΣ)

ΕΠΙΚΥΡΩΘΗΚΕ
...4169/02...
...Γραμματείας Περιφ. Θεσσαλ...
Λάρισα ...14-8-2002
Ο Προϊστ. Δ/νσης Δημοσίων Έργων Περιφέρειας Θεσσαλίας
ΚΩΝ. ΦΑΛΟΥΤΣΟΣ
ΠΟΛ. ΜΗΧ. ΠΕ/Α' β

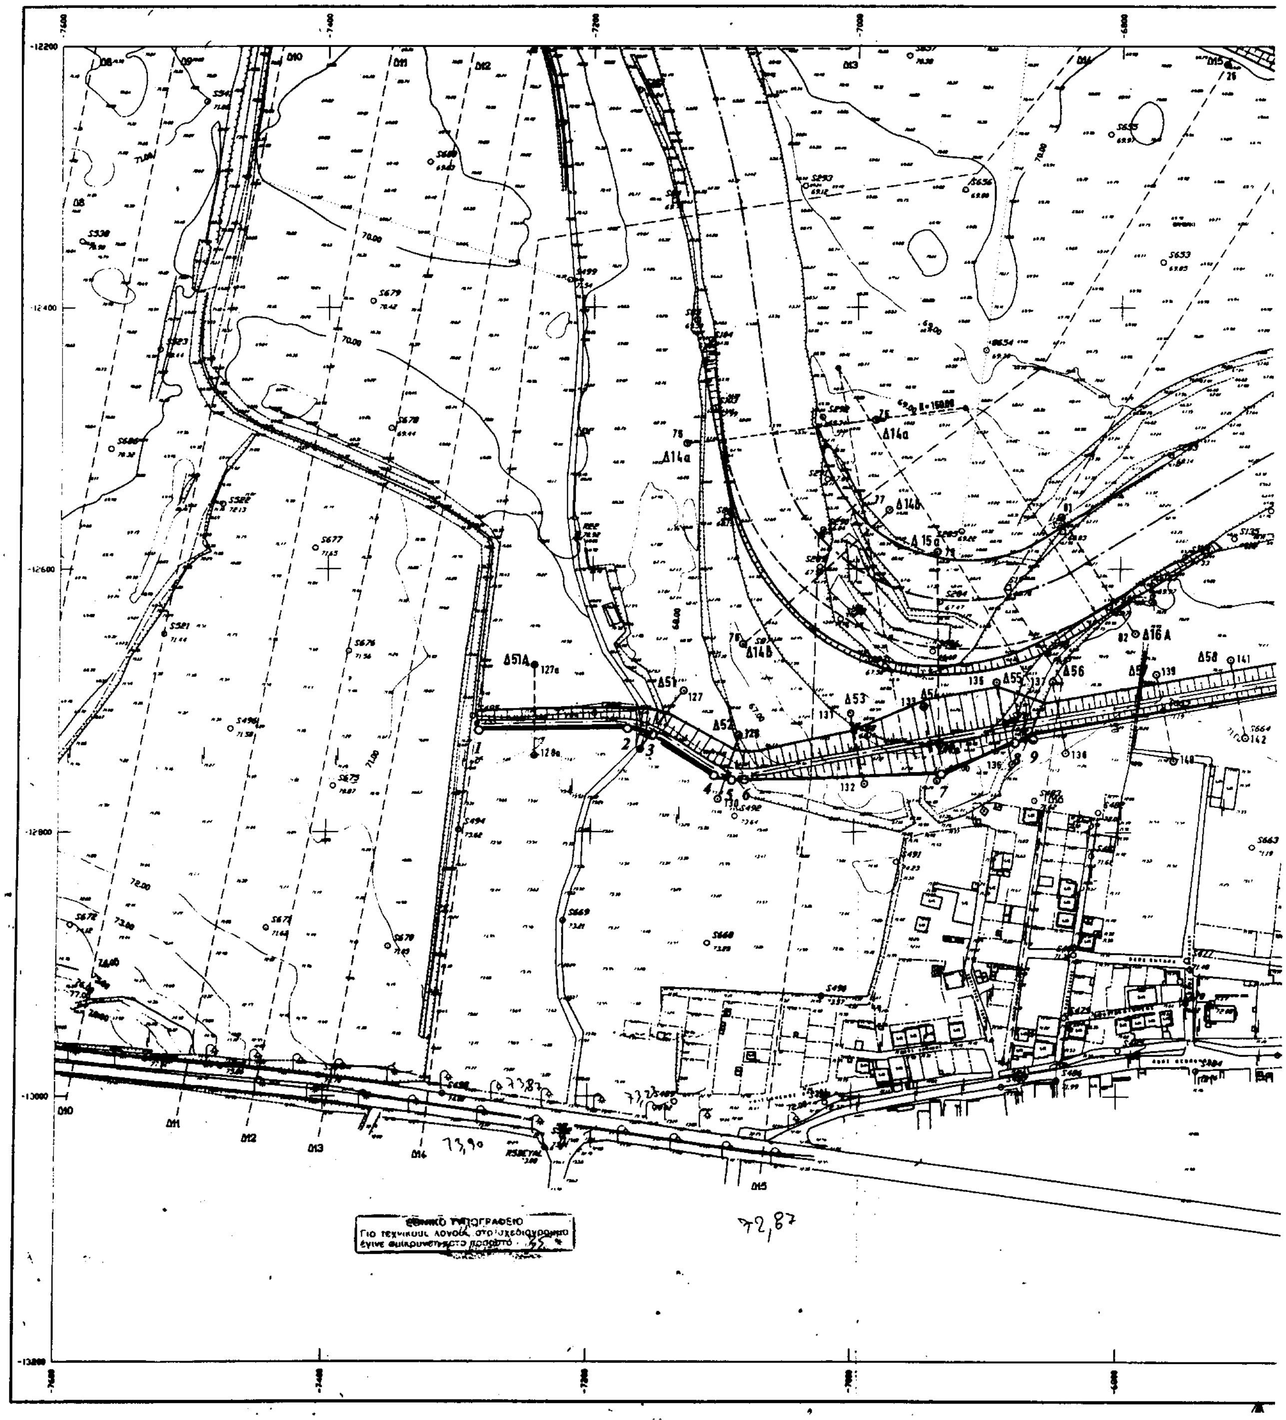

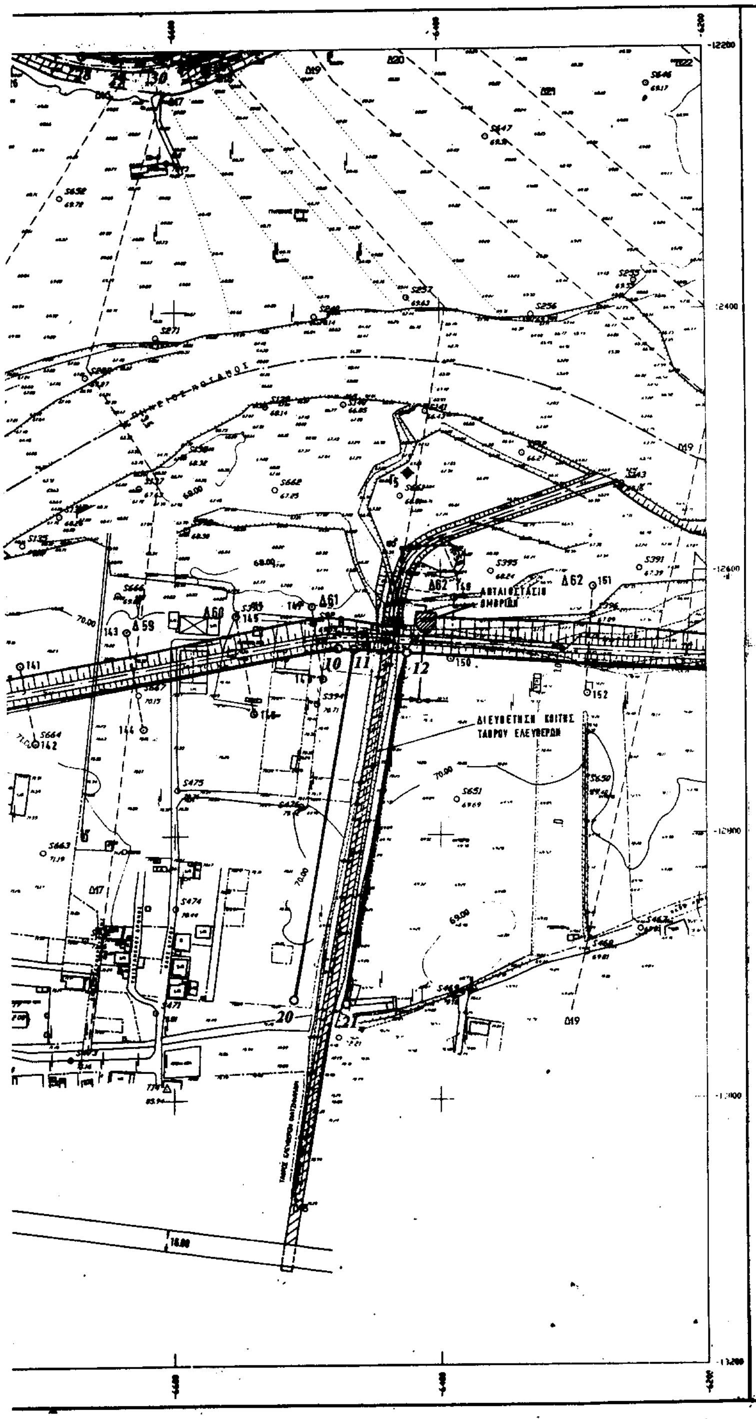

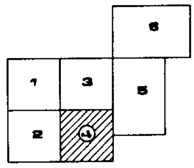

ΠΙΝΑΚΑΣ ΣΥΝΤΑΤΑΓΜΕΝΩΝ ΟΡΙΟΓΡΑΜΜΩΝ ΠΗΝΕΙΟΥ ΠΟΤΑΜΟΥ

ΚΑΙ ΤΑΦΡΟΥ ΧΑΤΖΗ - ΧΑΛΑΡ

1	-7290.52	-12727.10	37	-6355.62	-11953.54
2	-7176.98	-12724.76	38	-6265.22	-11821.99
3	-7157.69	-12729.15	39	-6246.98	-11791.17
4	-7110.86	-12760.27	40	-6219.91	-11754.93
5	-7097.44	-12763.74	41	-6194.00	-11717.97
6	-7087.63	-12763.44	42	-6147.88	-11650.11
7	-6936.96	-12758.76	43	-6134.88	-11629.75
8	-6880.74	-12734.79	44	-6122.01	-11612.78
9	-6866.57	-12732.23	45	-6066.81	-11583.35
10	-6475.64	-12661.40	46	-6069.78	-11536.37
11	-6463.68	-12662.30	47	-6024.51	-11471.22
12	-6423.59	-12665.31	48	-6008.21	-11448.03
13	-6183.45	-12683.32	49	-5992.33	-11422.44
14	-6148.49	-12654.03	50	-5951.61	-11365.78
15	-6084.00	-12600.00	51	-5931.53	-11336.43
16	-5964.34	-12475.29	52	-5905.13	-11297.63
17	-5923.87	-12389.35	53	-5823.11	-11179.47
18	-5879.43	-12305.10	54	-5789.97	-11130.25
19	-5791.11	-12107.41	55	-5754.64	-11078.50
20	-6511.42	-12931.86	56	-5739.75	-11056.02
21	-6471.46	-12935.61	57	-5586.18	-10833.22
22	-7957.70	-11306.30	58	-5568.94	-10809.51
23	-7493.95	-11536.12	59	-5549.78	-10788.23
24	-7433.27	-11579.85	60	-5530.99	-10765.94
25	-7354.00	-11642.75	61	-5482.35	-10724.37
26	-6718.41	-12184.49	62	-5452.03	-10707.96
27	-6890.40	-12195.54	63	-5431.97	-10695.57
28	-6668.57	-12201.45	64	-5379.18	-10666.16
29	-6643.70	-12204.61	65	-5124.43	-10526.06
30	-6611.37	-12204.31	66	-5014.06	-10467.20
31	-6558.65	-12190.00	67	-4855.93	-10380.70
32	-6519.63	-12172.60	68	-4754.36	-10325.57
33	-6502.42	-12158.98	69	-4658.71	-10277.60
34	-6492.32	-12147.45	70	-4428.28	-10152.25
35	-6478.79	-12129.63	71	-4349.87	-10108.91
36	-6401.06	-12019.70			

ΥΠΟΥΡΓΕΙΟ ΠΕΡΙΒΑΛΛΟΝΤΟΣ ΧΩΡΟΤΑΞΙΑΣ ΚΑΙ ΔΗΜΟΣΙΩΝ ΕΡΓΩΝ

ΓΕΝΙΚΗ ΓΡΑΜΜΑΤΕΙΑ ΔΗΜΟΣΙΩΝ ΕΡΓΩΝ

ΔΙΕΥΘΥΝΣΗ ΕΓΓΕΙΟΒΕΛΤΙΩΤΙΚΩΝ ΕΡΓΩΝ (Δ7)

ΟΡΙΣΤΙΚΗ ΜΕΛΕΤΗ ΥΔΡΑΥΛΙΚΟΥ ΕΡΓΟΥ ΠΑΛΑΙΑΣ

ΚΑΙ ΝΕΑΣ ΚΟΙΤΗΣ ΠΗΝΕΙΟΥ ΛΑΡΙΣΑΣ

(ΦΟΡΕΑΣ ΤΟΥ ΕΡΓΟΥ : ΔΗΜΟΣ ΛΑΡΙΣΑΣ)

ΠΡΟΤΑΣΗ ΟΡΙΣΤΙΚΗΣ ΟΡΙΟΘΕΤΗΣΕΩΣ ΕΞΩΤΕΡΙΚΟΥ ΚΛΑΔΟΥ ΠΗΝΕΙΟΥ

ΑΡΙΘΜ. ΣΧΕΔ. 2.4

ΚΛΙΜΑΚΑ 1:2000

ΛΑΡΙΣΑ 19 ΙΟΥΝΙΟΥ 2002
Ο ΣΥΝΤΑΞΑΣ

ΑΝΑΣΤΑΣΙΑΔΗΣ ΛΑΖΑΡΟΣ
Αγρ. Τοπογράφος Μηχ. ΠΕ6 με Β' β.

ΘΕΩΡΗΘΗΚΕ
Λάρισα 13/8/02
Ο Προϊστ. Υ... Έργων

ΛΑΡΙΣΑ 19 ΙΟΥΝΙΟΥ 2002
ΕΘΕΩΡΗΘΗ
Η ΔΙΕΥΘΥΝΤΡΙΑ


ΒΑΜΒΑΤΣΙΚΟΥ - ΠΑΠΑΚΩΝΣΤΑΝΤΙΝΟΥ
Αγρ. Τοπογράφος Μηχανικός ΠΕ 6 με Α' β


Θεωρήθηκε 4169/02


14-8-2002

Ο ... Περιφέρειας Θεσσαλίας

ΚΩΝ. ΦΑΛΟΥΤΣΟΣ
ΠΟΛ. ΜΗΧ. ΠΕ/Α

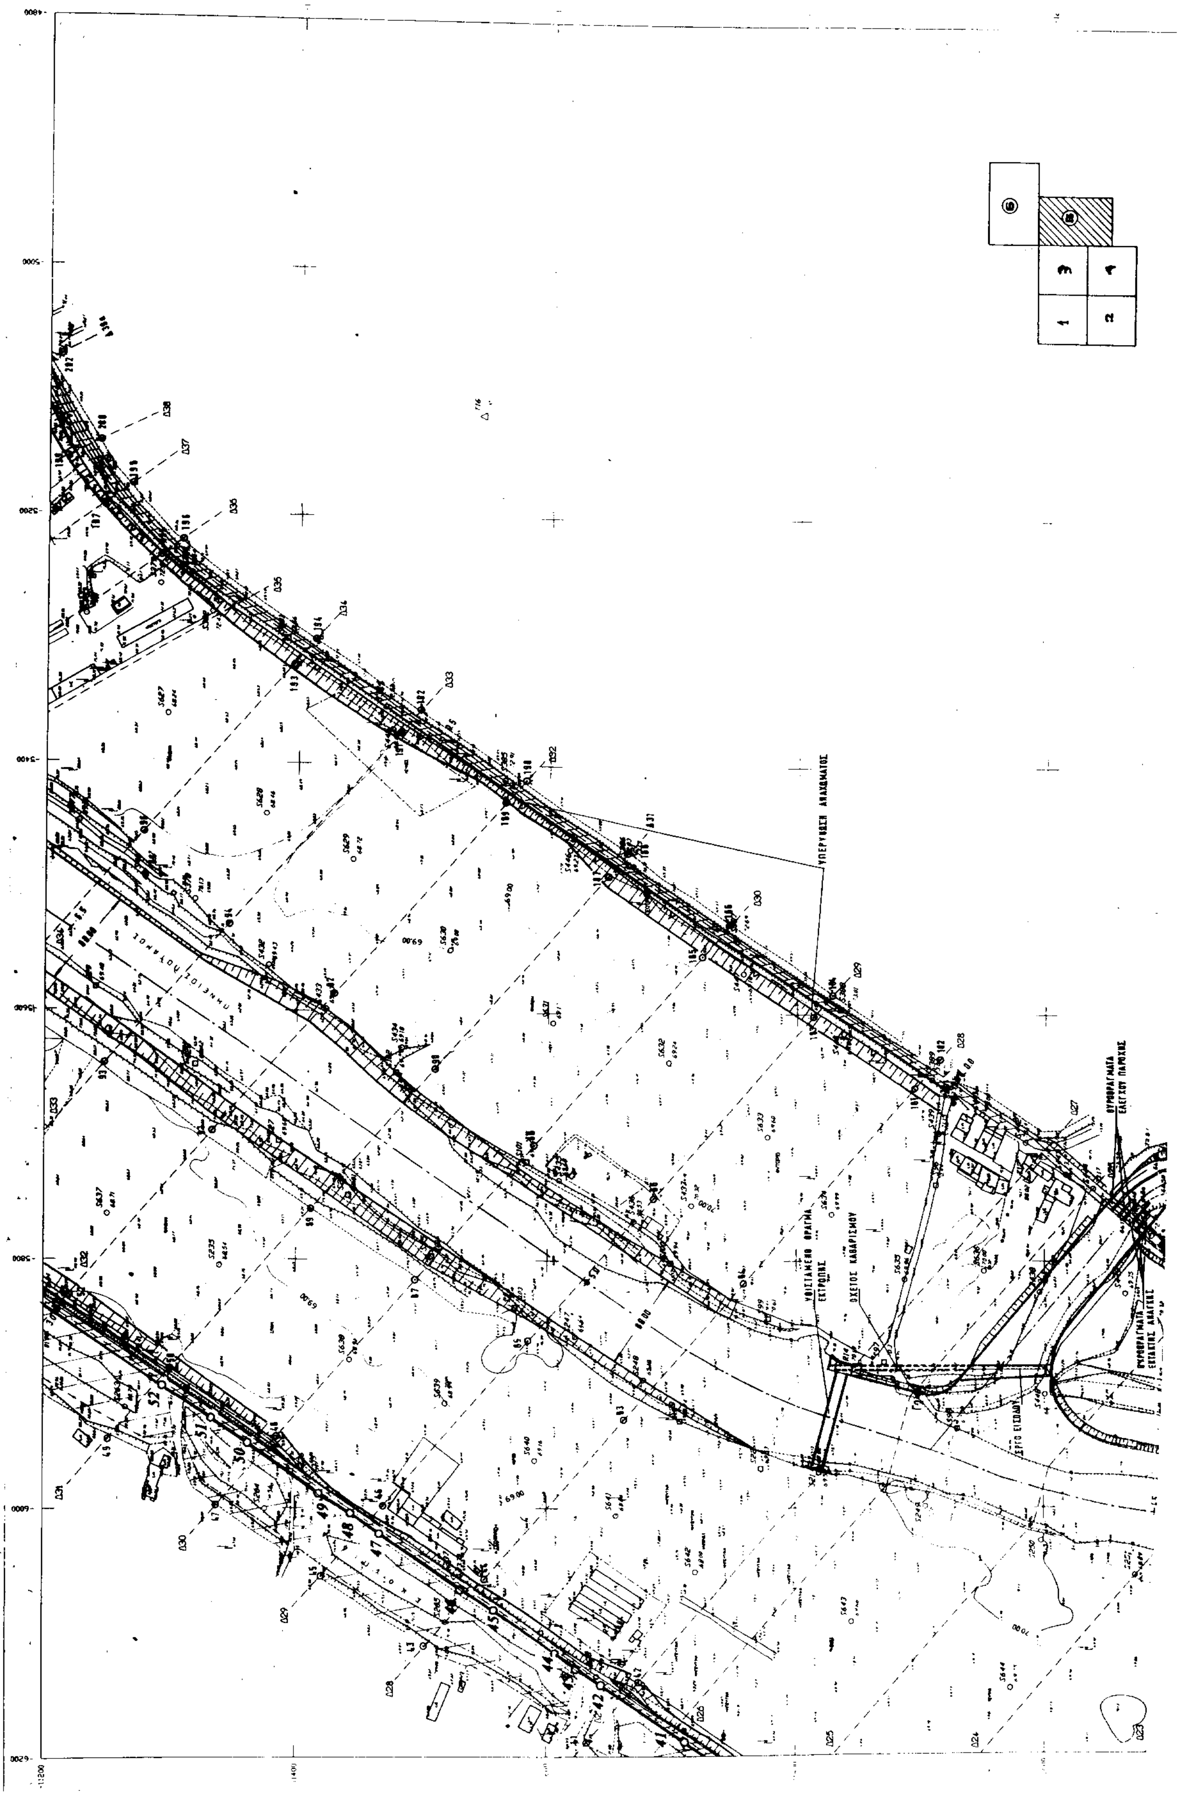

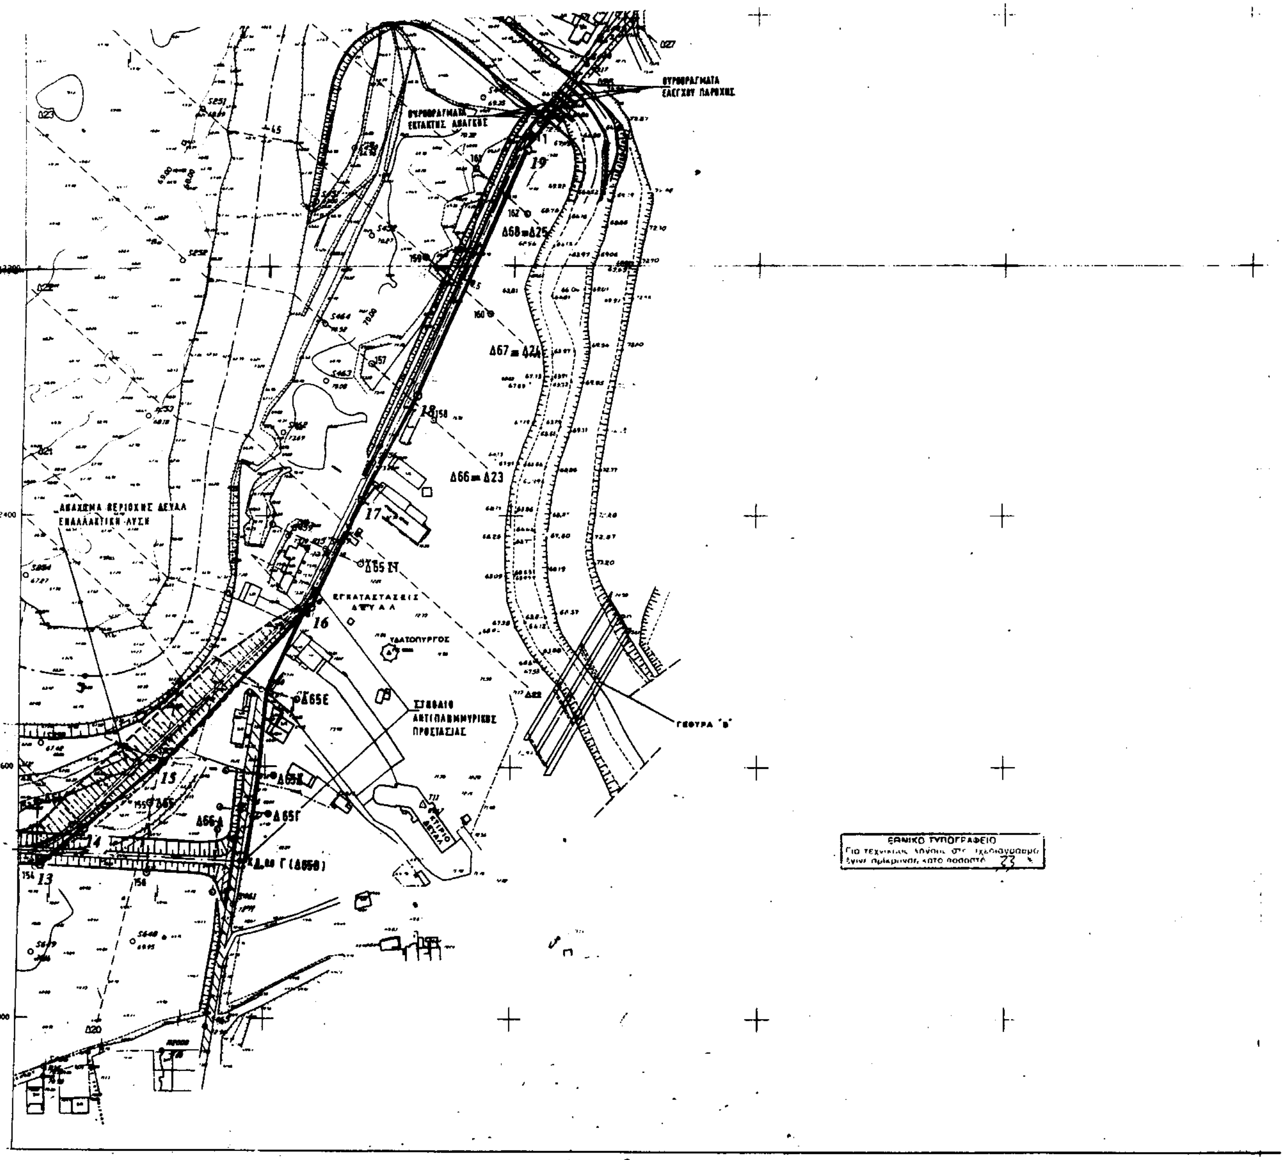

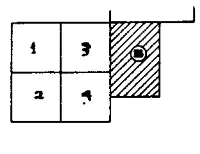

ΠΙΝΑΚΑΣ ΣΥΝΤΑΤΑΓΜΕΝΩΝ ΟΡΙΟΓΡΑΜΜΩΝ ΠΗΝΕΙΟΥ ΠΟΤΑΜΟΥ
ΚΑΙ ΤΑΦΡΟΥ ΧΑΤΖΗ - ΧΑΛΑΡ

1	-7290.52	-12727.10
2	-7176.98	-12724.76
3	-7157.69	-12729.15
4	-7110.86	-12780.27
5	-7097.44	-12763.74
6	-7087.63	-12763.44
7	-6936.98	-12758.76
8	-6880.74	-12734.79
9	-6866.57	-12732.23
10	-6475.64	-12661.40
11	-6463.68	-12662.30
12	-6423.59	-12665.31
13	-6183.45	-12663.32
14	-6148.49	-12654.03
15	-6084.00	-12600.00
16	-5984.34	-12475.29
17	-5923.87	-12389.35
18	-5879.43	-12305.10
19	-5791.11	-12107.41
20	-6511.42	-12931.86
21	-6471.46	-12935.61
22	-7957.70	-11306.30
23	-7493.95	-11536.12
24	-7433.27	-11579.85
25	-7354.00	-11642.75
26	-6718.41	-12184.49
27	-6690.40	-12195.54
28	-6668.57	-12201.45
29	-6643.70	-12204.61
30	-6611.37	-12204.31
31	-6558.85	-12190.00
32	-6519.83	-12172.60
33	-6502.42	-12158.98
34	-6492.32	-12147.45
35	-6478.79	-12129.63
36	-6401.06	-12019.70
37	-6355.62	-11953.54
38	-6265.22	-11821.99
39	-6246.98	-11791.17
40	-6219.91	-11754.93
41	-6194.00	-11717.97
42	-6147.88	-11650.11
43	-6134.88	-11629.75
44	-6122.01	-11612.78
45	-6086.81	-11563.35
46	-6069.78	-11536.37
47	-6024.51	-11471.22
48	-6008.21	-11448.03
49	-5982.33	-11422.44
50	-5951.61	-11365.78
51	-5931.53	-11338.43
52	-5905.13	-11297.63
53	-5823.11	-11179.47
54	-5789.97	-11130.25
55	-5754.64	-11078.50
56	-5739.75	-11056.02
57	-5586.16	-10833.22
58	-5568.94	-10809.51
59	-5549.78	-10786.23
60	-5530.99	-10765.94
61	-5482.35	-10724.37
62	-5452.03	-10707.96
63	-5431.97	-10695.57
64	-5379.18	-10666.16
65	-5124.43	-10526.06
66	-5014.06	-10487.20
67	-4855.93	-10380.70
68	-4754.36	-10325.57
69	-4658.71	-10277.60
70	-4428.28	-10152.25
71	-4349.87	-10108.91

ΥΠΟΥΡΓΕΙΟ ΠΕΡΙΒΑΛΛΟΝΤΟΣ ΧΩΡΟΤΑΞΙΑΣ ΚΑΙ ΔΗΜΟΣΙΩΝ ΕΡΓΩΝ
ΓΕΝΙΚΗ ΓΡΑΜΜΑΤΕΙΑ ΔΗΜΟΣΙΩΝ ΕΡΓΩΝ
ΔΙΕΥΘΥΝΣΗ ΕΓΓΕΙΟΒΕΛΤΙΩΤΙΚΩΝ ΕΡΓΩΝ (Δ7)

ΟΡΙΣΤΙΚΗ ΜΕΛΕΤΗ ΥΔΡΑΥΛΙΚΟΥ ΕΡΓΟΥ ΠΑΛΑΙΑΣ
ΚΑΙ ΝΕΑΣ ΚΟΙΤΗΣ ΠΗΝΕΙΟΥ ΛΑΡΙΣΑΣ
(ΦΟΡΕΑΣ ΤΟΥ ΕΡΓΟΥ : ΔΗΜΟΣ ΛΑΡΙΣΑΣ)


ΠΡΟΤΑΣΗ ΟΡΙΣΤΙΚΗΣ ΟΡΙΟΘΕΤΗΣΕΩΣ
ΕΞΩΤΕΡΙΚΟΥ ΚΛΑΔΟΥ ΠΗΝΕΙΟΥ

ΑΡΙΘΜ. ΣΧΕΔ. 2.5
ΚΛΙΜΑΚΑ 1:2000


ΛΑΡΙΣΑ 19 ΙΟΥΝΙΟΥ 2002
Ο ΣΥΝΤΑΞΑΣ
ΑΝΑΣΤΑΣΙΑΔΗΣ ΛΑΖΑΡΟΣ


ΛΑΡΙΣΑ 19 ΙΟΥΝΙΟΥ 2002
ΕΘΕΩΡΗΘΗ
Η ΔΙΕΥΘΥΝΤΡΙΑ
ΟΥΡ. ΒΑΜΒΑΤΣΙΚΟΥ - ΠΑΠΑΚΩΝΣΤΑΝΤΙΝΟΥ
Αγρ. Τοπογράφος Μηχανικός ΠΕ 5 με Α' β

ΘΕΩΡΗΘΗΚΕ
4164/02
Λάρισα 14-8-2002
Ο Προϊστ. Δ/νσης Δημοσίων Έργων Περιφέρειας Θεσσαλίας
ΚΩΝ. ΦΑΛΟΥΤΣΟΣ

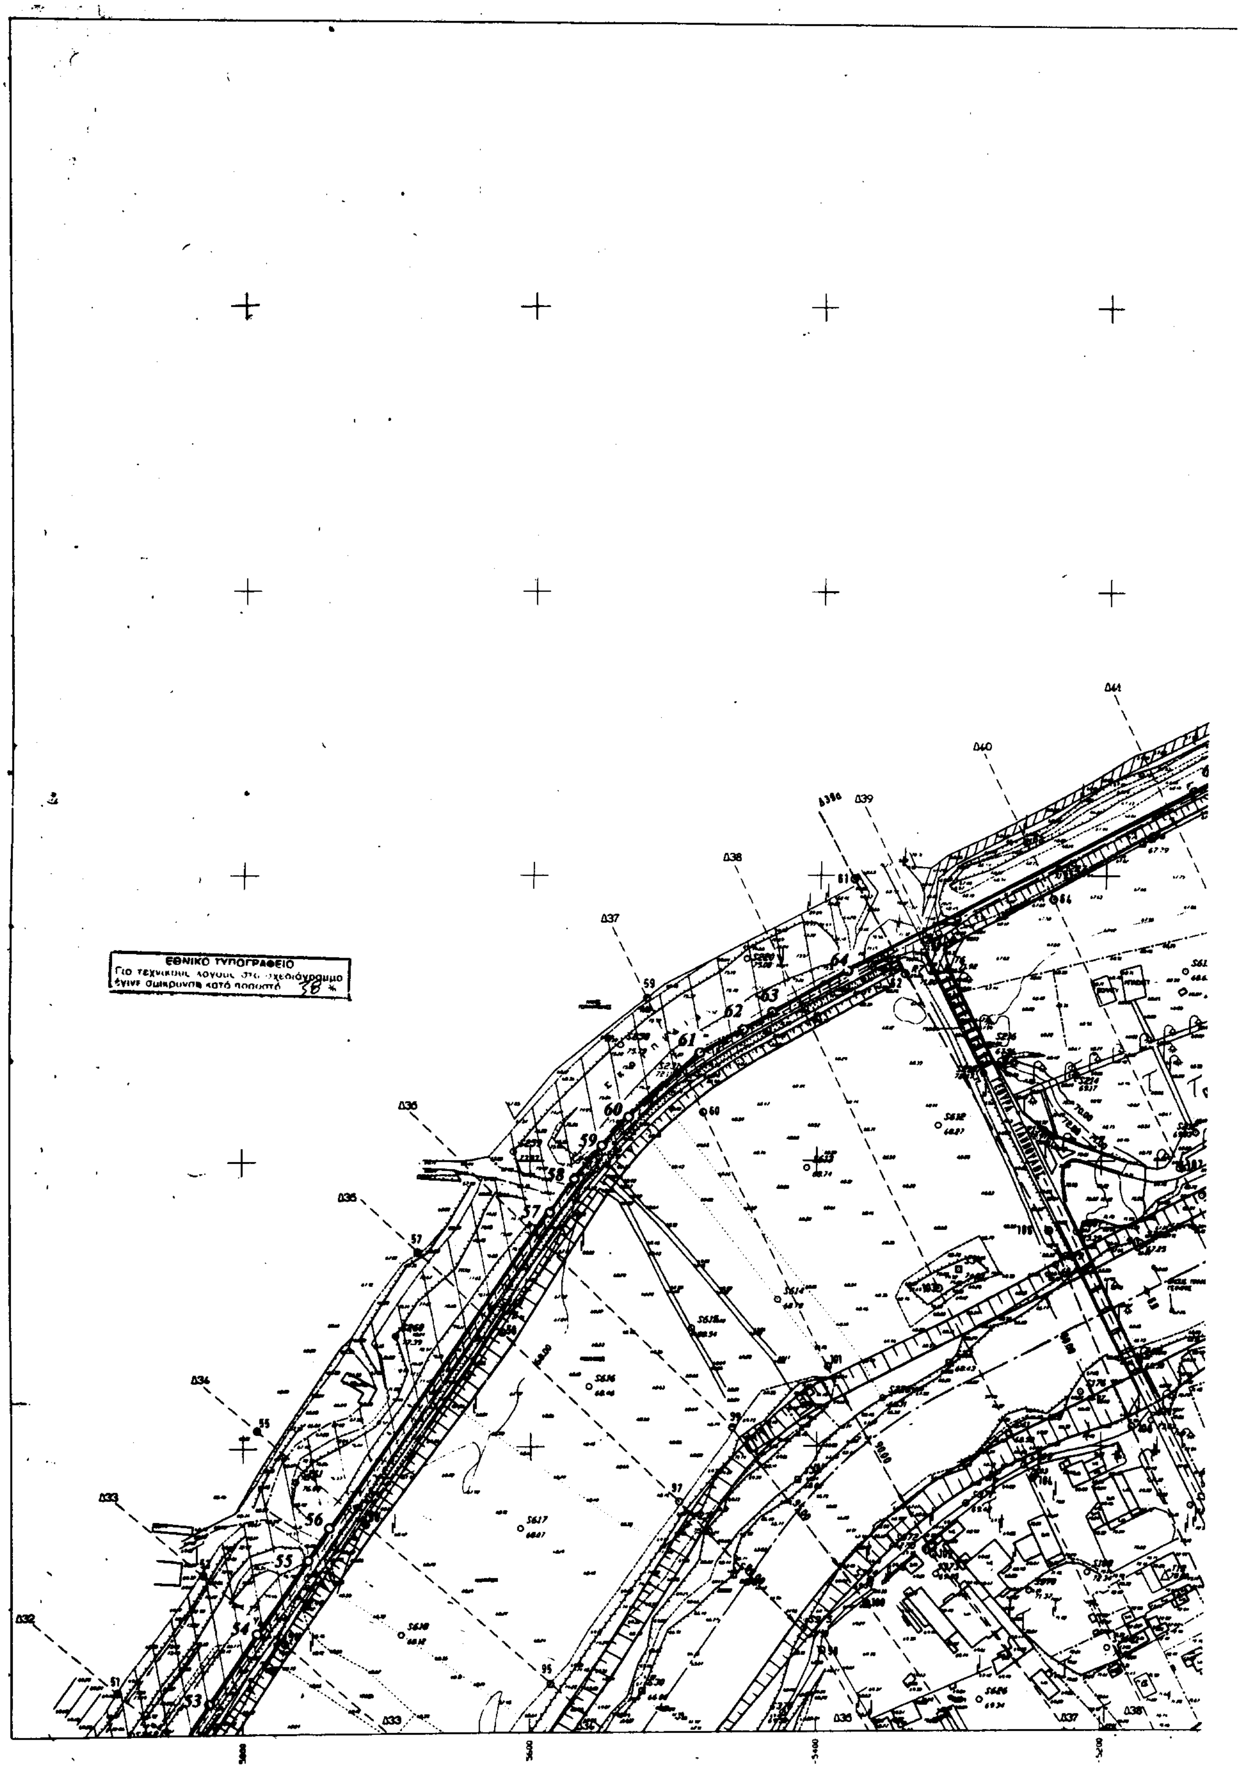
ΕΘΝΙΚΟ ΤΥΠΟΓΡΑΦΕΙΟ
Για τεχνικούς λόγους στο σχεδιάγραμμα έγινε σμίκρυνση κατά ποσοστό 38 %



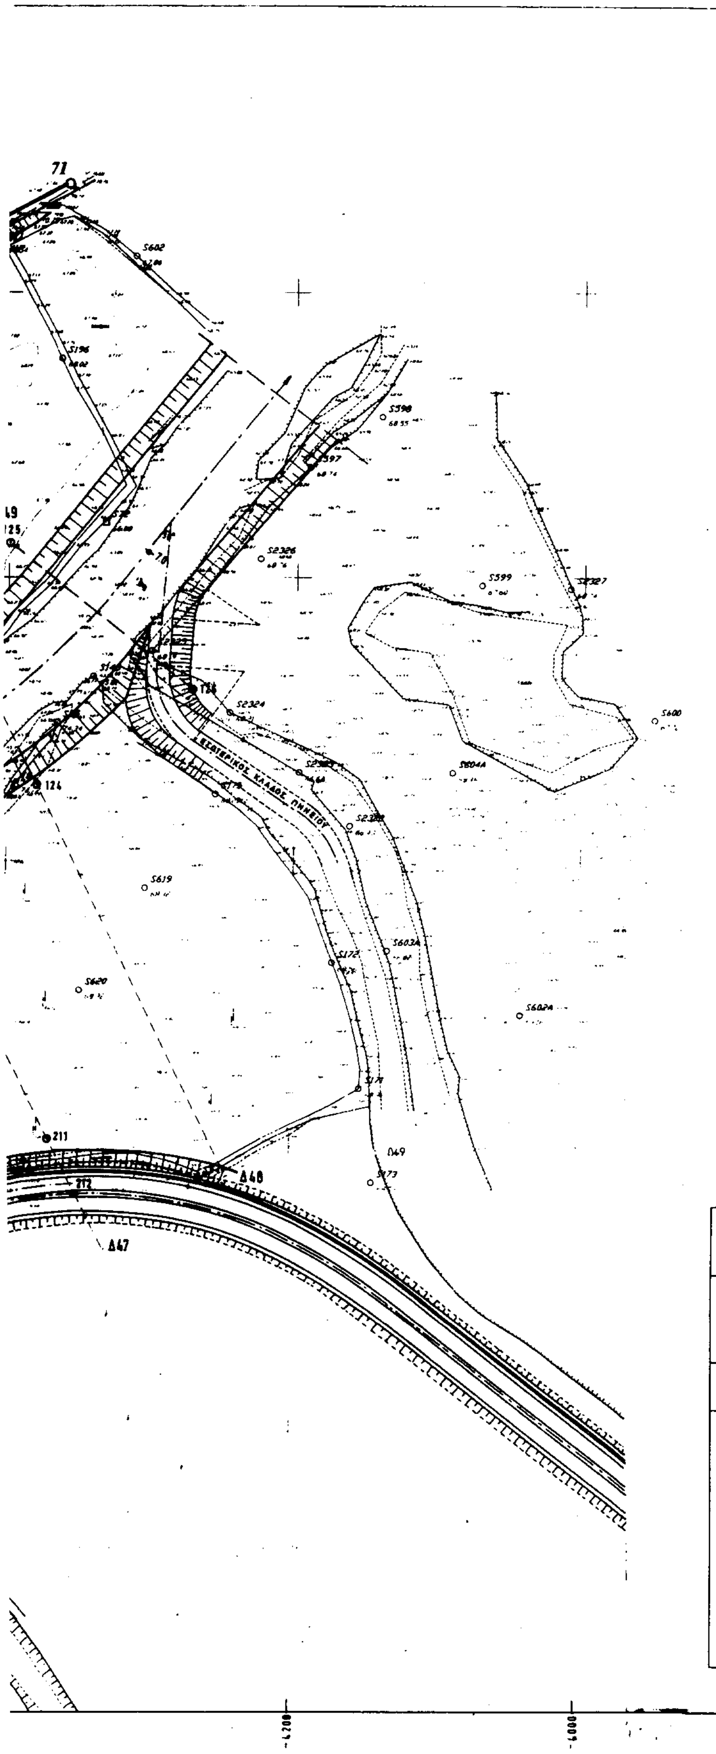

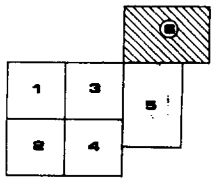

ΠΙΝΑΚΑΣ ΣΥΝΤΑΤΑΓΜΕΝΩΝ ΟΡΙΟΓΡΑΜΜΩΝ ΠΗΝΕΙΟΥ ΠΟΤΑΜΟΥ
ΚΑΙ ΤΑΦΡΟΥ ΧΑΤΖΗ - ΧΑΛΑΡ

1	-7290.52	-12727.10
2	-7176.96	-12724.76
3	-7157.69	-12729.15
4	-7110.86	-12760.27
5	-7097.44	-12763.74
6	-7067.63	-12763.44
7	-6936.96	-12758.76
8	-6880.74	-12734.79
9	-6866.57	-12732.23
10	-6475.64	-12661.40
11	-6463.66	-12662.30
12	-6423.59	-12665.31
13	-6189.45	-12693.32
14	-6148.49	-12654.03
15	-6084.00	-12600.90
16	-5964.34	-12475.29
17	-5923.87	-12389.35
18	-5879.43	-12306.10
19	-5791.11	-12107.41
20	-6511.42	-12931.86
21	-6471.46	-12935.61
22	-7967.70	-11308.30
23	-7493.96	-11538.12
24	-7433.27	-11579.86
25	-7354.00	-11642.75
26	-6718.41	-12184.49
27	-6690.40	-12195.54
28	-6668.57	-12201.46
29	-6643.70	-12204.61
30	-6611.37	-12204.31
31	-6558.65	-12190.00
32	-6519.83	-12172.60
33	-6502.42	-12158.96
34	-6492.32	-12147.45
35	-6478.79	-12129.63
36	-6401.06	-12019.70
37	-6355.62	-11953.54
38	-6265.22	-11821.99
39	-6246.96	-11791.17
40	-6219.91	-11754.93
41	-6194.00	-11717.97
42	-6147.88	-11650.11
43	-6134.88	-11629.76
44	-6122.01	-11612.78
45	-6086.81	-11563.36
46	-6069.78	-11536.37
47	-6024.51	-11471.22
48	-6008.21	-11446.03
49	-5992.33	-11422.44
50	-5961.61	-11366.76
51	-5931.53	-11336.43
52	-5906.13	-11297.63
53	-5823.11	-11179.47
54	-5789.97	-11130.25
55	-5754.64	-11078.50
56	-5739.75	-11066.02
57	-5586.18	-10833.22
58	-5568.94	-10809.51
59	-5549.76	-10786.23
60	-5530.99	-10766.94
61	-5482.36	-10724.37
62	-5452.03	-10707.98
63	-5431.97	-10696.57
64	-5379.18	-10666.16
65	-5124.43	-10626.06
66	-5014.06	-10467.20
67	-4856.93	-10380.70
68	-4754.36	-10326.57
69	-4658.71	-10277.60
70	-4428.28	-10152.26
71	-4349.87	-10108.91

ΥΠΟΥΡΓΕΙΟ ΠΕΡΙΒΑΛΛΟΝΤΟΣ ΧΩΡΟΤΑΞΙΑΣ ΚΑΙ ΔΗΜΟΣΙΩΝ ΕΡΓΩΝ
ΓΕΝΙΚΗ ΓΡΑΜΜΑΤΕΙΑ ΔΗΜΟΣΙΩΝ ΕΡΓΩΝ
ΔΙΕΥΘΥΝΣΗ ΕΓΓΕΙΟΒΕΛΤΙΩΤΙΚΩΝ ΕΡΓΩΝ (Δ7)

ΟΡΙΣΤΙΚΗ ΜΕΛΕΤΗ ΥΔΡΑΥΛΙΚΟΥ ΕΡΓΟΥ ΠΑΛΑΙΑΣ
ΚΑΙ ΝΕΑΣ ΚΟΙΤΗΣ ΠΗΝΕΙΟΥ ΛΑΡΙΣΑΣ
(ΦΟΡΕΑΣ ΤΟΥ ΕΡΓΟΥ : ΔΗΜΟΣ ΛΑΡΙΣΑΣ)

ΠΡΟΤΑΣΗ ΟΡΙΣΤΙΚΗΣ ΟΡΙΟΘΕΤΗΣΕΩΣ
ΕΞΩΤΕΡΙΚΟΥ ΚΛΑΔΟΥ ΠΗΝΕΙΟΥ

ΑΡΙΘΜ. ΣΧΕΔ. 2.8
ΚΛΙΜΑΚΑ 1:2000

ΛΑΡΙΣΑ 19 ΙΟΥΝΙΟΥ 2002
Ο ΣΥΝΤΑΞΑΣ
ΑΝΑΣΤΑΣΙΑΔΗΣ ΛΑΖΑΡΟΣ
Αγρ. Τοπογράφος Μηχ. ΠΕ6 με Β' β.

ΛΑΡΙΣΑ 19 ΙΟΥΝΙΟΥ 2002
ΕΘΕΩΡΗΘΗ
Η ΔΙΕΥΘΥΝΤΡΙΑ

ΘΕΩΡΗΘΗΚΕ
Λάρισα 13/8/02
Ο Προϊστ. Υπηρ. Έργων

ΕΛΛΗΝΙΚΗ ΔΗΜΟΚΡΑΤΙΑ ΔΝΣΗ ΠΟΛΕΟΔΟΜΙΑΣ ΔΗΜΟΣ ΛΑΡΙΣΑΣ

ΕΓΚΡΙΘΗΚΕ
4169/02
14-8-2002

ΑΘΑΝ. ΦΑΛΟΥΤΣΟΣ
ΠΟΛ. ΜΗΧ. ΠΕ/Α' β

Αριθ. 3337 (2)

Κήρυξη αναδασωτέας έκτασης, εμβαδού 2,15 στρεμμάτων στη θέση Καρυά Δημοτικού Διαμερίσματος Διασσέλου Δήμου Γ. Καραϊσκάκη Ν. Άρτας.

Ο ΓΕΝΙΚΟΣ ΓΡΑΜΜΑΤΕΑΣ ΠΕΡΙΦΕΡΕΙΑΣ ΗΠΕΙΡΟΥ

Έχοντας υπόψη:

1. Τις διατάξεις του Ν. 2503/97 «Διοίκηση, οργάνωση, στελέχωση της Περιφέρειας, ρύθμιση θεμάτων για την τοπική αυτοδιοίκηση και άλλες διατάξεις»

2. Τις διατάξεις του άρθρου 24 παρ. 1 και του άρθρου 117 παρ. 3 του Συντάγματος.

3. Τις διατάξεις του Ν. 998/79 «Περί προστασίας των δασών κ.λπ.» και ειδικότερα:

α) Του άρθρου 41 παρ. 1,

β) Του άρθρου 38 παρ. 1.

4. Τις διατάξεις του άρθρου 12 του Ν. 2040/92 «Περί ρύθμισης θεμάτων αρμοδιότητας Υπ. Γεωργίας κ.λπ.».

5. Την με αρίθμ. 20446/17.9.2001 απόφαση Περιφέρειας Ηπείρου «Περί μεταβίβαση αρμοδιοτήτων και παροχή εξουσιοδότησης υπογραφής αποφάσεων, εγγράφων κ.λπ.» φεκ 1245/27.9.2001.

6. Τις υπ' αριθμ. διαταγές του Υπουργείου Γεωργίας:

α) 160417/1180/8.7.1980,

β) 83554/6294/ ..7.93

7. Την πρόταση της Δ/νσης Δασών Άρτας, για κήρυξη αναδασωτέας της έκτασης που κάηκε, από πυρκαγιά για την προστασία και την φυσική αποκατάσταση της βλάστησης, αποφασίζουμε:

Κηρύσσουμε αναδασωτέα, με σκοπό την αποκατάσταση της δασικής βλάστησης που κάηκε την 2.7.2002, έκταση εμβαδού 2,15 στρεμμάτων που βρίσκεται στη θέση Καρυά του Δημοτικού Διαμερίσματος Διασσέλου του Δήμου Γ. Καραϊσκάκη Ν. Άρτας.

Προσδιορίζεται από τα στοιχεία Α Β Γ Δ και έχει όρια:

Ανατολικά: Δάσος αιφύλλων πλατυφύλλων.

Δυτικά: Δάσος αιφύλλων πλατυφύλλων.

Βόρεια: Δάσος αιφύλλων πλατυφύλλων.

Νότια: Δάσος αιφύλλων πλατυφύλλων.

όπως φαίνεται στο συνημμένο διάγραμμα που αποτελεί αναπόσπαστο μέρος της απόφασης αυτής.


Η απόφαση αυτή να δημοσιευθεί στην Εφημερίδα της Κυβερνήσεως.

Άρτα, 13 Αυγούστου 2002

Ο Γενικός Γραμματέας Περιφέρειας κ.α.α.
Ο Γενικός Διευθυντής
ΒΑΣΙΛΕΙΟΣ ΜΗΤΣΕΛΟΣ

ΕΛΛΗΝΙΚΗ ΔΗΜΟΚΡΑΤΙΑ
ΠΕΡΙΦΕΡΕΙΑ ΗΠΕΙΡΟΥ
ΓΕΝΙΚΗ Δ/ΝΣΗ ΠΕΡΙΦΕΡΕΙΑΣ
Δ/ΝΣΗ ΔΑΣΩΝ ΑΡΤΑΣ

Χάρτης Προσανατολισμού
Απόσπασμα φύλλου χάρτη 1:50.000 (Πύλη)

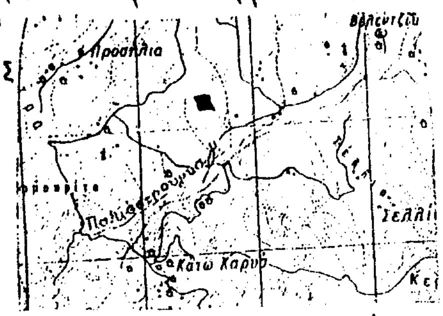


■ Θέση γνωμοδότησης

Τοπογραφικό διάγραμμα

Θέση: Καρυά Δ.Δ. Διασέλλου Δήμου Γ. Καραϊσκάκη εμβαδού 2,15 στρεμμάτων που κρίνεται από γνωμοδότηση στις 2-7-2002 και υπηρεσιακή αναφορά με την αριθμ. 3337/5-8-02 απόφαση Γεν. Γραμματέα Περιφ. Ηπείρου.

Χάρτης Προσανατολισμού
Η υπόψη έκταση βρίσκεται ανατολικά από τον δρόμο Καρυάς οικίας κ. ... και απέχει περίπου 200 μ. από αυτή

Κλίμακα 1:100

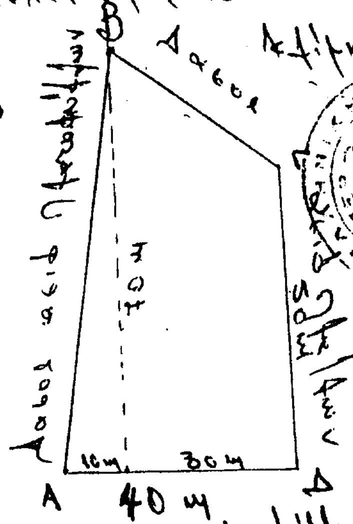

ΕΘΝΙΚΟ ΤΥΠΟΓΡΑΦΕΙΟ
Για τεχνικούς λόγους στο σχεδιάγραμμα έγινε σμίκρυνση κατά ποσοστό 78 %

14/8-02

Θεωρήθηκε
Ιωάννινα -8-2002
Ο
Γ.Γ.Π. Ηπείρου
ο Γεν. Δ/ντής
ΒΑΣΙΛΕΙΟΣ ΜΗΤΣΕΛΟΣ

Θεωρήθηκε για τη νομιμότητα
Άρτα 13-8-2002
Ν. Ε.Γ.Γ.Π. Η.
Ο Δ/ντής Δασών
Ιωάννα Ρ...
Δασολόγος με Α΄ β.

Άρτα 5-8-2002
Ο Συντάκτης
Κ. Νάκης
Δασοπόνος με Α΄ β.

ΕΘΝΙΚΟ ΤΥΠΟΓΡΑΦΕΙΟ

ΕΦΗΜΕΡΙΣ ΤΗΣ ΚΥΒΕΡΝΗΣΕΩΣ

ΚΑΠΟΔΙΣΤΡΙΟΥ 34 * ΑΘΗΝΑ 104 32 * TELEX 223211 YPET GR * FAX 010 52 21 004
ΗΛΕΚΤΡΟΝΙΚΗ ΔΙΕΥΘΥΝΣΗ: http: www.et.gr
e-mail: webmaster @ et.gr

ΠΛΗΡΟΦΟΡΙΕΣ ΔΗΜΟΣΙΕΥΜΑΤΩΝ Φ.Ε.Κ.: Τηλ. 1464

Πληροφορίες Α.Ε. - Ε.Π.Ε. και λοιπών Φ.Ε.Κ.: **010 527 9000**

ΠΕΡΙΦΕΡΕΙΑΚΑ ΓΡΑΦΕΙΑ ΠΩΛΗΣΗΣ Φ.Ε.Κ.

ΘΕΣΣΑΛΟΝΙΚΗ - Βασ. Όλγας 227 - Τ.Κ. 54100 **(0310) 423 956**
ΠΕΙΡΑΙΑΣ - Γούναρη και Εθν. Αντίστασης Τ.Κ. 185 31 **010 4135 228**
ΠΑΤΡΑ - Κορίνθου 327 - Τ.Κ. 262 23 **(0610) 638 109 -110**
ΙΩΑΝΝΙΝΑ - Διοικητήριο Τ.Κ. 450 44 **(06510) 87215**
ΚΟΜΟΤΗΝΗ - Δημοκρατίας 1 Τ.Κ. 691 00 **(05310) 22 858**
ΛΑΡΙΣΑ - Διοικητήριο Τ.Κ. 411 10 **(0410) 597449**
ΚΕΡΚΥΡΑ - Σαμαρά 13 Τ.Κ. 491 00 **(06610) 89 127 / 89 120**
ΗΡΑΚΛΕΙΟ - Πλ. Ελευθερίας 1, Τ.Κ. 711 10 **(0810) 396 223**
ΛΕΣΒΟΣ - Πλ. Κωνσταντινουπόλεως Τ.Κ. 811 00 Μυτιλήνη **(02510) 46 888 / 47 533**

ΤΙΜΗ ΠΩΛΗΣΗΣ ΦΥΛΛΩΝ ΕΦΗΜΕΡΙΔΟΣ ΤΗΣ ΚΥΒΕΡΝΗΣΕΩΣ

Σε έντυπη μορφή:
- Για τα ΦΕΚ από 1 μέχρι 40 σελίδες 1 euro.
- Για τα ΦΕΚ από 40 σελίδες και πάνω η τιμή προσαυξάνεται κατά 0,05 euro για κάθε επιπλέον σελίδα.

Σε μορφή CD:

Τεύχος	Περίοδος	Τιμές σε EURO
Α.Ε. & Ε.Π.Ε.	Μηνιαίο	60
Α΄ και Β΄	3μηνιαίο	75
Α΄, Β΄ και Δ΄	3μηνιαίο	90
Α΄	Ετήσιο	180
Β΄	Ετήσιο	210
Γ	Ετήσιο	60
Δ΄	Ετήσιο	150
Παράρτημα	Ετήσιο	75

Τεύχος	Περίοδος	Τιμές σε EURO
Αναπτυξιακών Πράξεων και Συμβάσεων (Τ.Α.Π.Σ.)	Ετήσιο	75
Νομικών Προσώπων Δημοσίου Δικαίου (Ν.Π.Δ.Δ.)	Ετήσιο	75
Δελτίο Εμπορικής και Βιομηχανικής Ιδιοκτησίας (Δ.Ε.Β.Ι.)	Ετήσιο	75
Ανωτάτου Ειδικού Δικαστηρίου	Ετήσιο	75
Διακηρύξεων Δημοσίων Συμβάσεων	Ετήσιο	75

Η τιμή πώλησης του Τεύχους Α.Ε. & Ε.Π.Ε. σε μορφή CD - rom για δημοσιεύματα μετά το 1994 καθορίζεται σε 30 euro ανά τεμάχιο, ύστερα από σχετική παραγγελία.
Η τιμή διάθεσης φωτοαντιγράφων ΦΕΚ 0,15 euro ανά σελίδα

ΕΤΗΣΙΕΣ ΣΥΝΔΡΟΜΕΣ Φ.Ε.Κ.

Τεύχος	Σε έντυπη μορφή		Από το Internet	
	Κ.Α.Ε. Προϋπολογισμού 2531	Κ.Α.Ε. ΤΑΠΕΤ 3512	Κ.Α.Ε. Προϋπολογισμού 2531	Κ.Α.Ε. ΤΑΠΕΤ 3512
	euro	euro	euro	euro
Α΄ (Νόμοι, Π.Δ., Συμβάσεις κτλ.)	205	10,25	176	8,80
Β΄ (Υπουργικές αποφάσεις κτλ.)	293	14,65	205	10,25
Γ΄ (Διορισμοί, απολύσεις κτλ. Δημ. Υπαλλήλων)	59	2,95	ΔΩΡΕΑΝ	- -
Δ΄ (Απαλλοτριώσεις, πολεοδομία κτλ.)	293	14,65	147	7,35
Αναπτυξιακών Πράξεων και Συμβάσεων (Τ.Α.Π.Σ.)	147	7,35	88	4,40
Ν.Π.Δ.Δ. (Διορισμοί κτλ. προσωπικού Ν.Π.Δ.Δ.)	59	2,95	ΔΩΡΕΑΝ	- -
Παράρτημα (Προκηρύξεις θέσεων ΔΕΠ κτλ.)	30	1,50	ΔΩΡΕΑΝ	- -
Δελτίο Εμπορικής και Βιομ/κής Ιδιοκτησίας (Δ.Ε.Β.Ι.)	59	2,95	30	1,50
Ανωτάτου Ειδικού Δικαστηρίου (Α.Ε.Δ.)	ΔΩΡΕΑΝ	-	ΔΩΡΕΑΝ	- -
Προκηρύξεων Α.Σ.Ε.Π.	ΔΩΡΕΑΝ	-	ΔΩΡΕΑΝ	- -
Ανωνύμων Εταιρειών & Ε.Π.Ε.	2.054	102,70	587	29,35
Διακηρύξεων Δημοσίων Συμβάσεων (Δ.Δ.Σ.)	205	10,25	88	4,40
Α΄, Β΄ και Δ΄			352	17,60

Το κόστος για την ετήσια συνδρομή σε ηλεκτρονική μορφή για τα προηγούμενα έτη προσαυξάνεται πέραν του ποσού της ετήσιας συνδρομής του έτους 2002 κατά 6 euro ανά έτος παλαιότητας και κατά τεύχος

* Οι συνδρομές του εσωτερικού προπληρώνονται στις ΔΟΥ που δίνουν αποδεικτικό είσπραξης (διπλότυπο) το οποίο με τη φροντίδα του ενδιαφερομένου πρέπει να στέλνεται στην Υπηρεσία του Εθνικού Τυπογραφείου.
* Η πληρωμή του υπέρ ΤΑΠΕΤ ποσοστού που αντιστοιχεί σε συνδρομές, εισπράττεται και από τις ΔΟΥ.
* Οι συνδρομητές του εξωτερικού έχουν τη δυνατότητα λήψης των δημοσιευμάτων μέσω internet, με την καταβολή των αντίστοιχων ποσών συνδρομής και ΤΑΠΕΤ.
* Οι Νομαρχιακές Αυτοδιοικήσεις, οι Δήμοι, οι Κοινότητες ως και οι επιχειρήσεις αυτών πληρώνουν το μισό χρηματικό ποσό της συνδρομής και ολόκληρο το ποσό υπέρ του ΤΑΠΕΤ.
* Η συνδρομή ισχύει για ένα χρόνο, που αρχίζει την 1η Ιανουαρίου και λήγει την 31η Δεκεμβρίου του ίδιου χρόνου. Δεν εγγράφονται συνδρομητές για μικρότερο χρονικό διάστημα.
* Η εγγραφή ή ανανέωση της συνδρομής πραγματοποιείται το αργότερο μέχρι τον Φεβρουάριο κάθε έτους.
* Αντίγραφα διπλοτύπων, ταχυδρομικές επιταγές και χρηματικά γραμμάτια δεν γίνονται δεκτά.

Οι υπηρεσίες εξυπηρέτησης των πολιτών λειτουργούν καθημερινά από 08.00΄ έως 13.00΄

ΑΠΟ ΤΟ ΕΘΝΙΚΟ ΤΥΠΟΓΡΑΦΕΙΟ